


Projekt nie wymaga pozwolenia na budowę.


Autor projektu:  
drewniane-projekty.pl




PROSIMY O ROZWAŻENIE  
CZY WYDRUKOWANIE TEGO PDF-a  
JEST KONIECZNE



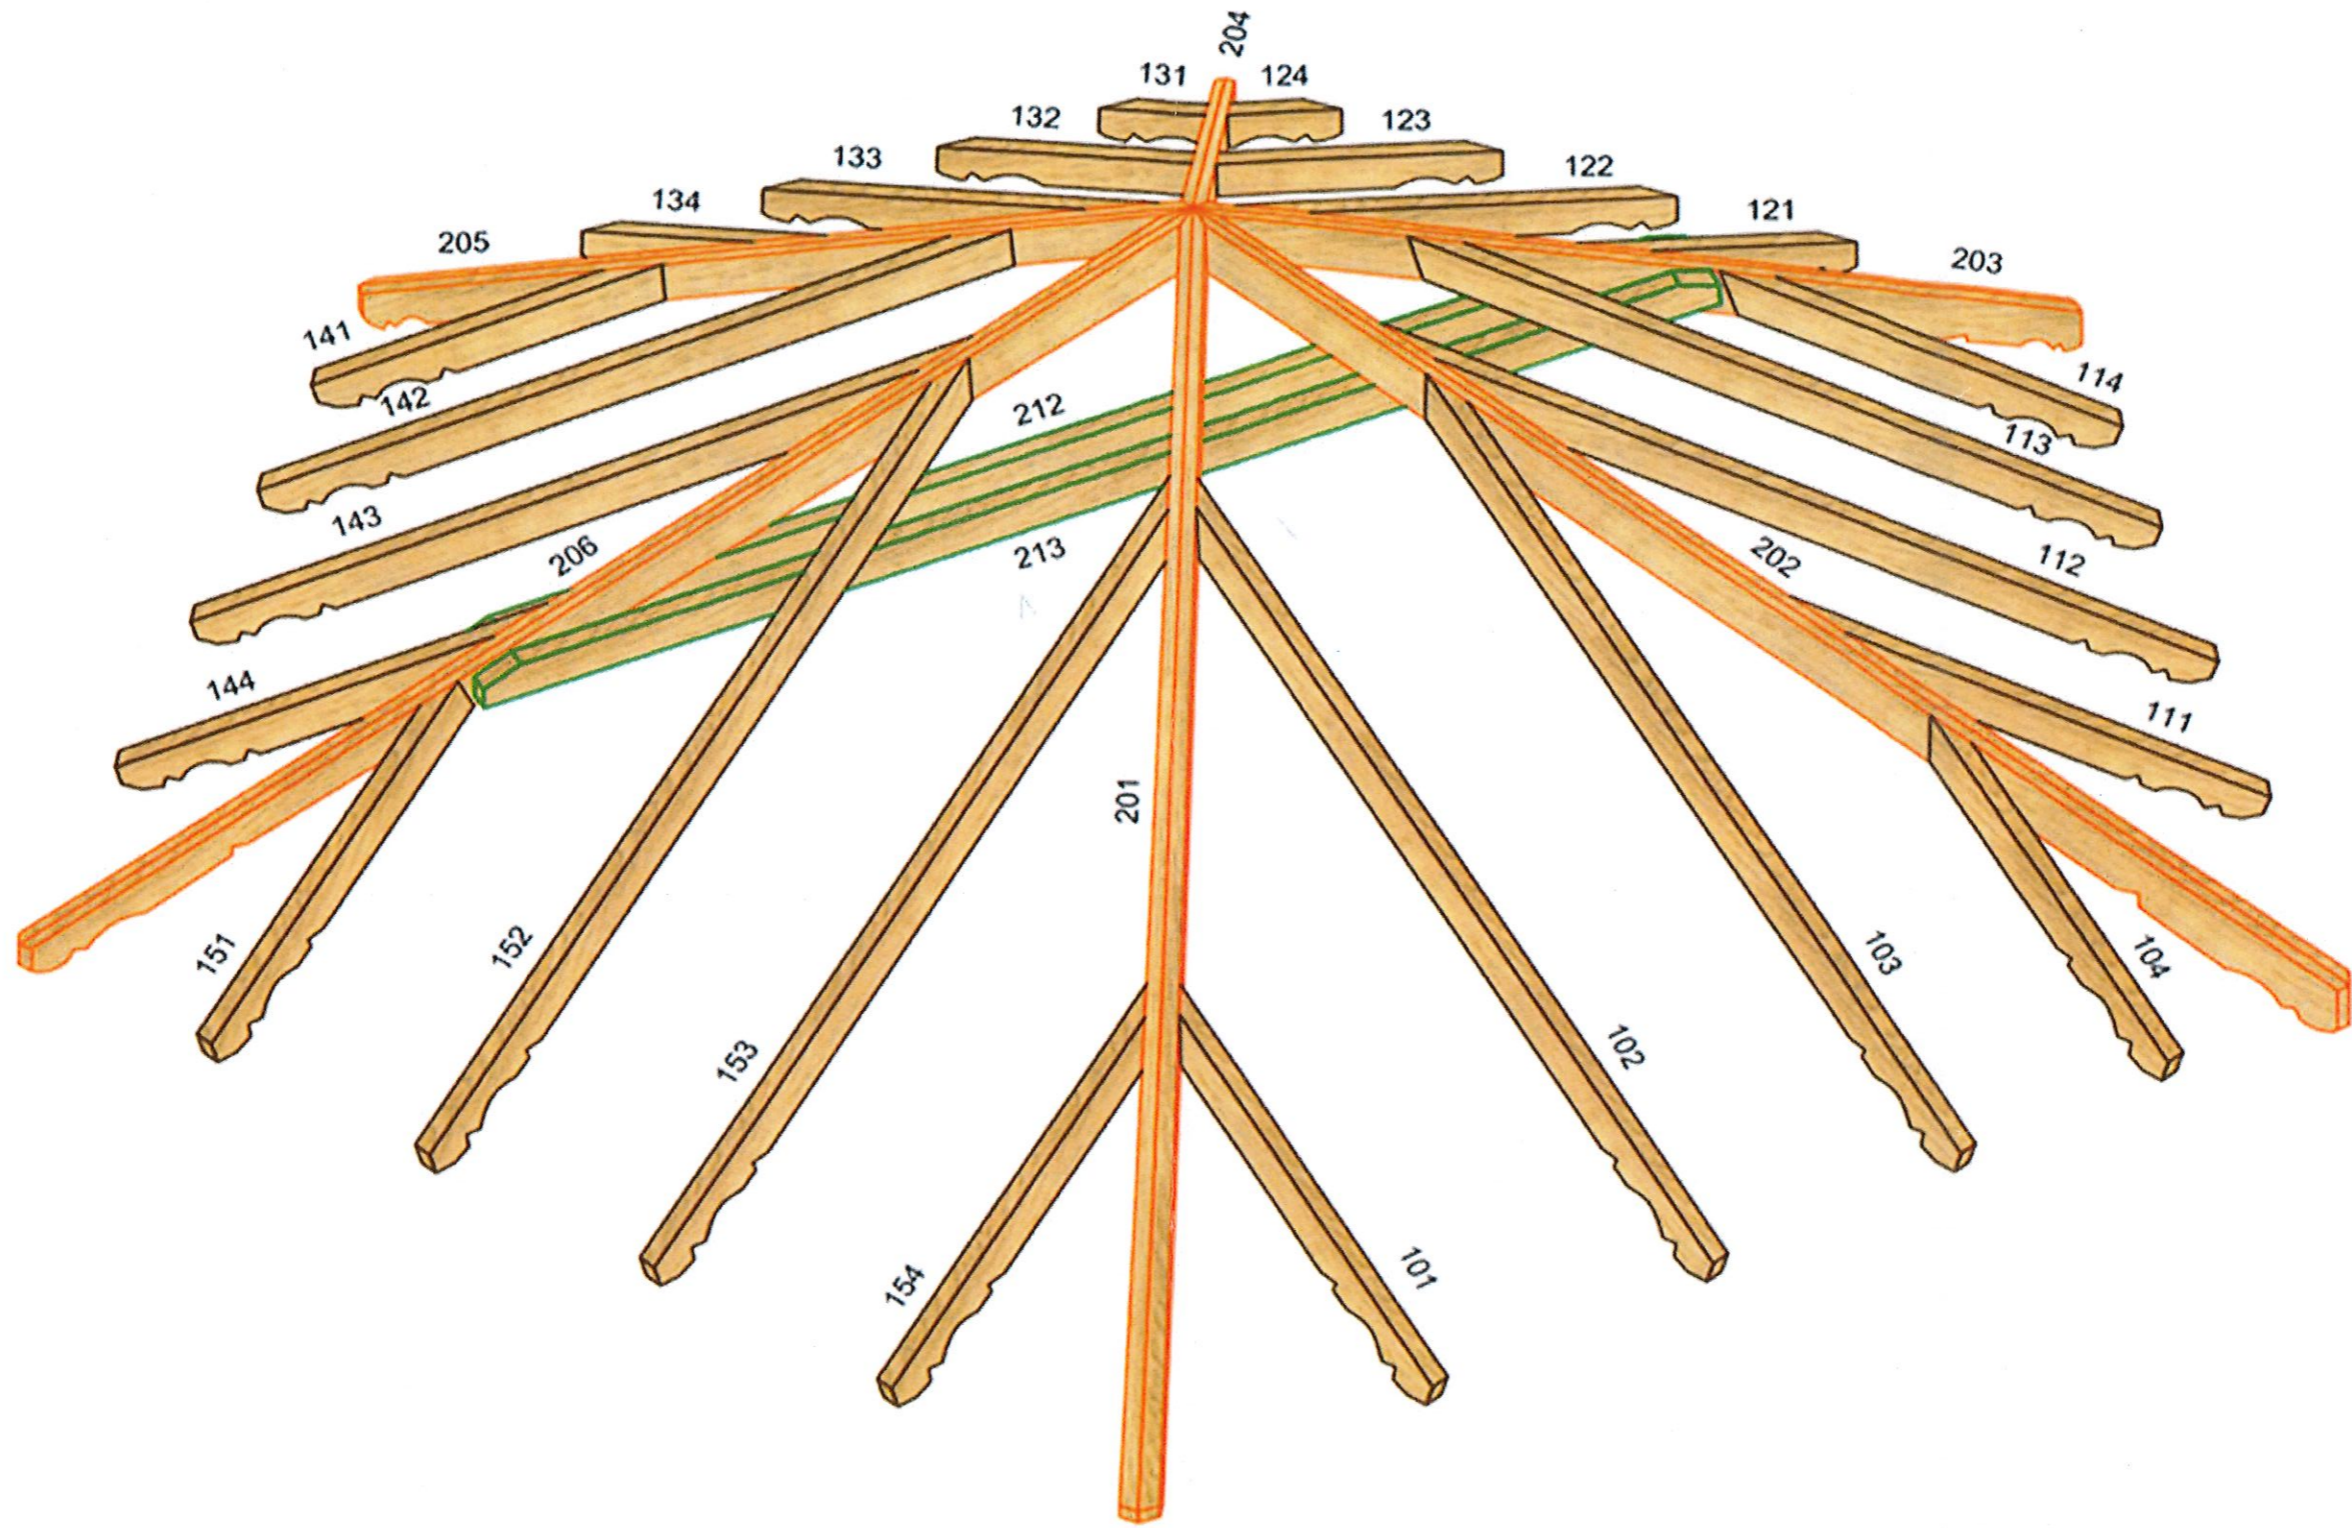


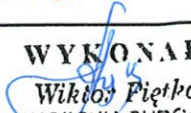nazwa zamierzenia budowlanego		Zogospodarowanie terenu przy świetlicy wiejskiej w miejscowości Rzechtła Budowa elementów małej architektury – altana z piecem chlebowym, grillem i wędzarnią Utworzenie terenu	architekta i urbanistyka Tech. Wiktor Pięta spółka z ograniczoną odpowiedzialnością 300/75/Rx	Tytuł rysunku: <b>Numeracja</b>	Nr rysunku:
adres obiektu budowlanego		RZECHTA GMINA DÓBRA	<b>WYKONAŁ:</b>  <b>Wiktor Pięta</b> UPRAWNIENIA BUDOWLANE Nr 300/75/P/w, art. 18, 19 i 20 ul. Wolności 10, 62-730 Dobra, woj. Wielkopolskie, pow. Śrebrzyski	Nr elementu:	
-nazwa jednostki wykonawczej, -nazwa i numer obrębu ewidencyjnego, -numery działek ewidencyjnych		302703_5 0024 RZECHTA 339/1		Symbol projektu:	
imię i nazwisko lub nazwa inwestora, adres inwestora		GMINA DÓBRA PLAC WOJSKA POLSKIEGO 10 62-730 DÓBRA		Autor: www.drewniane-projekty.pl	




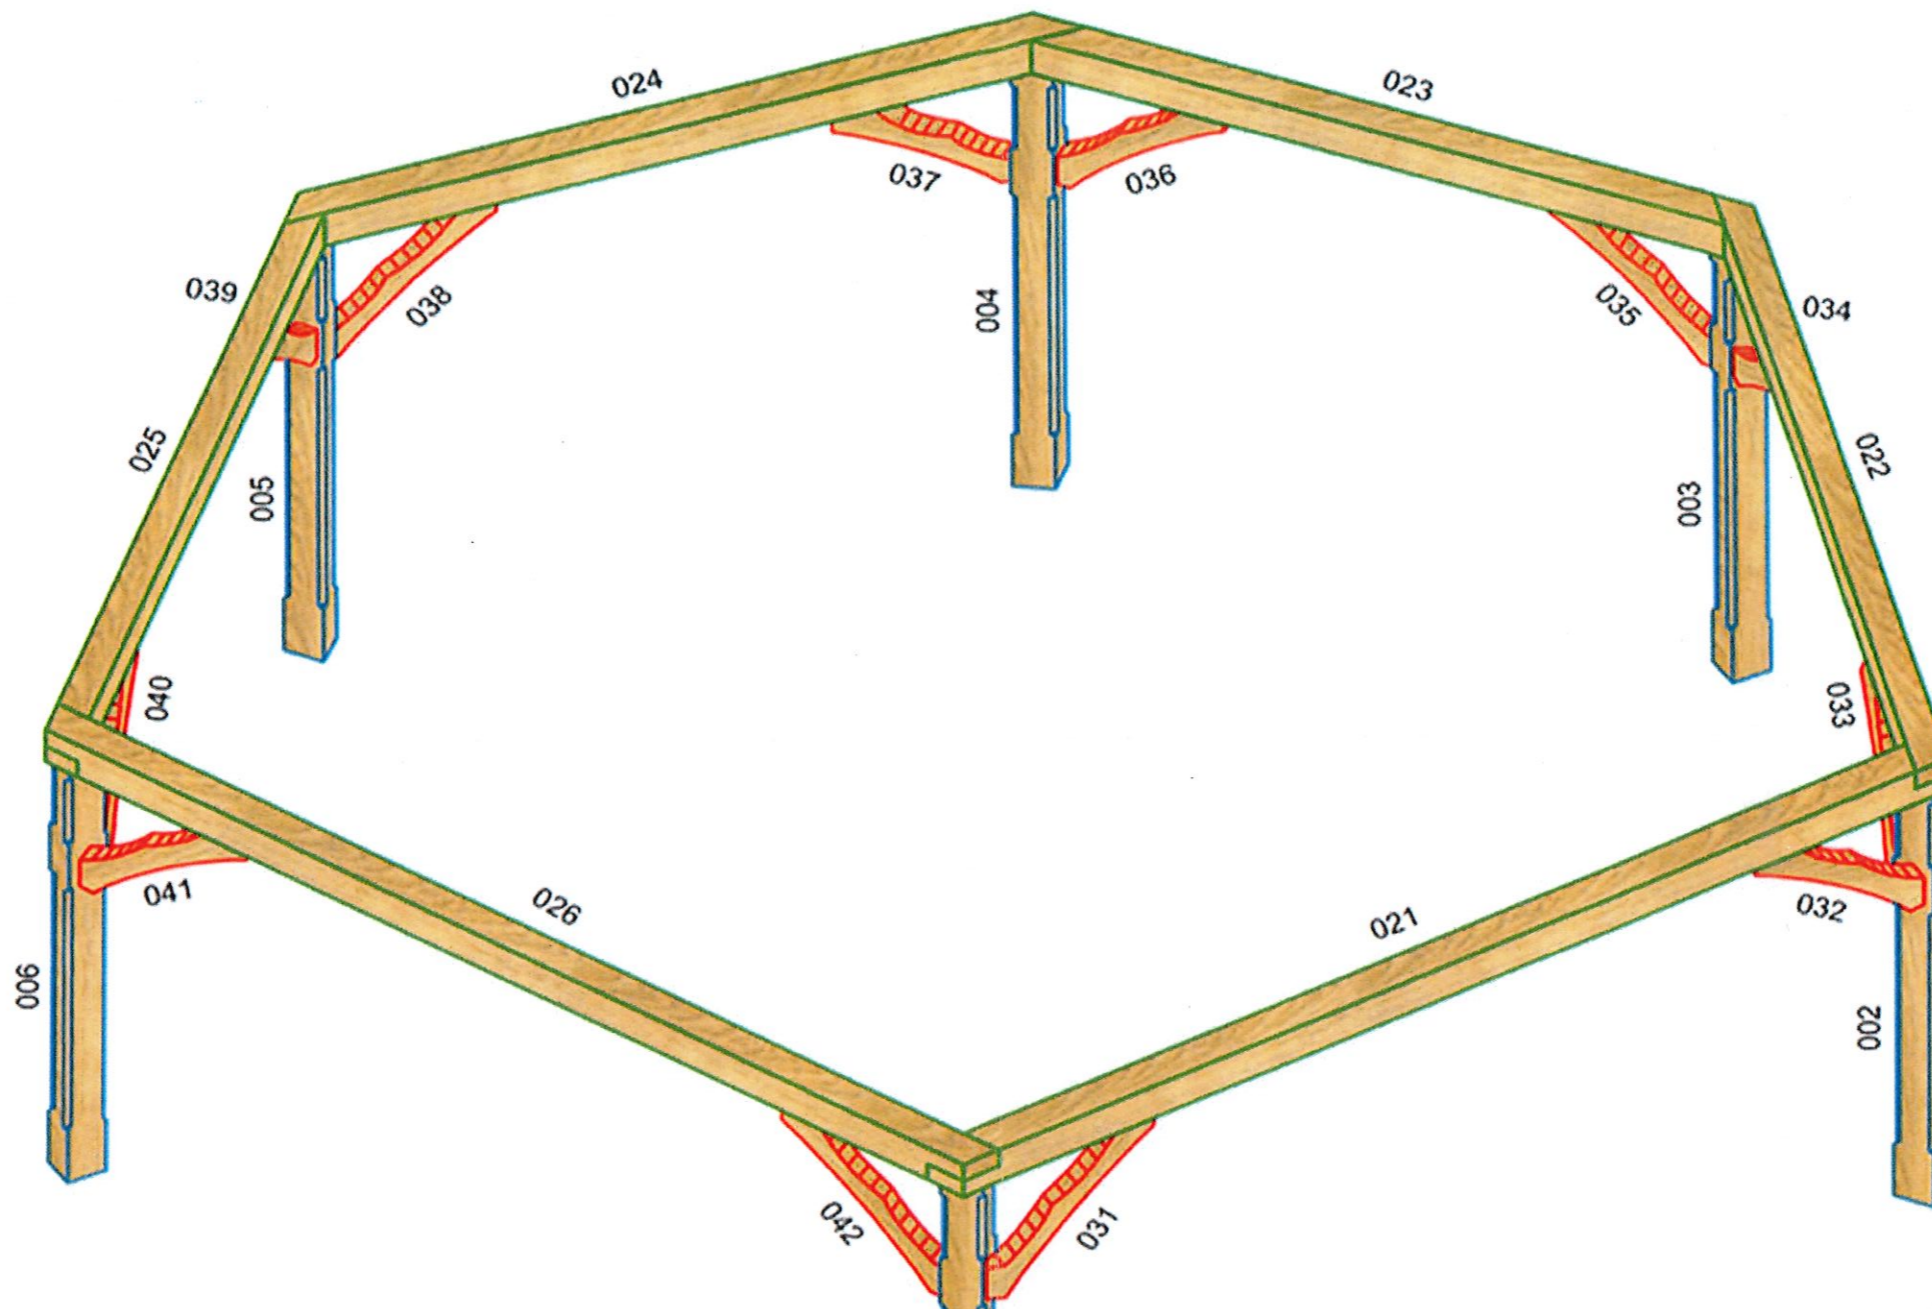


Nazwa zadania / Nazwa obiektu	Zogospodarowanie terenu przy świetlicy wiejskiej w miejscowości Rzechta Budowa elementów małej architektury – obłona z piecem chlebowym, grillam i wędzarnią Utworzenie terenu	architekta i urbanistyka Tech. Wiktor Piętka spółpraca z architektą budowlaną bez ograniczeń 300/75/Px	Tytuł rysunku: <b>Numeracja</b>	Nr rysunku: <b>02</b>
	Adres obiektu, budynek		Nr elementu: <b>001-006, 021-026, 031-041</b>	
-nazwa jednostki wykonawczej -nazwa i numer ulicy w miejscowości -numery działek ewidencyjnych	RZECHTA GMINA DÓBRA 302703_5 0024 RZECHTA 339/1	<b>WYKONAŁ:</b>  <b>Wiktor Piętka</b> UPRAWNIENIA BUDOWLANE Nr 300/75/Pw, art. 18, 19 i 20 Ulica Wojska Polskiego 10	Symbol projektu: <b>AS64-55X55-A</b>	 drewniane- projekty.pl w. 0322
Imię i nazwisko lub nazwa inwestora, adres inwestora	GMINA DÓBRA PLAĆ WOJSKA POLSKIEGO 10			

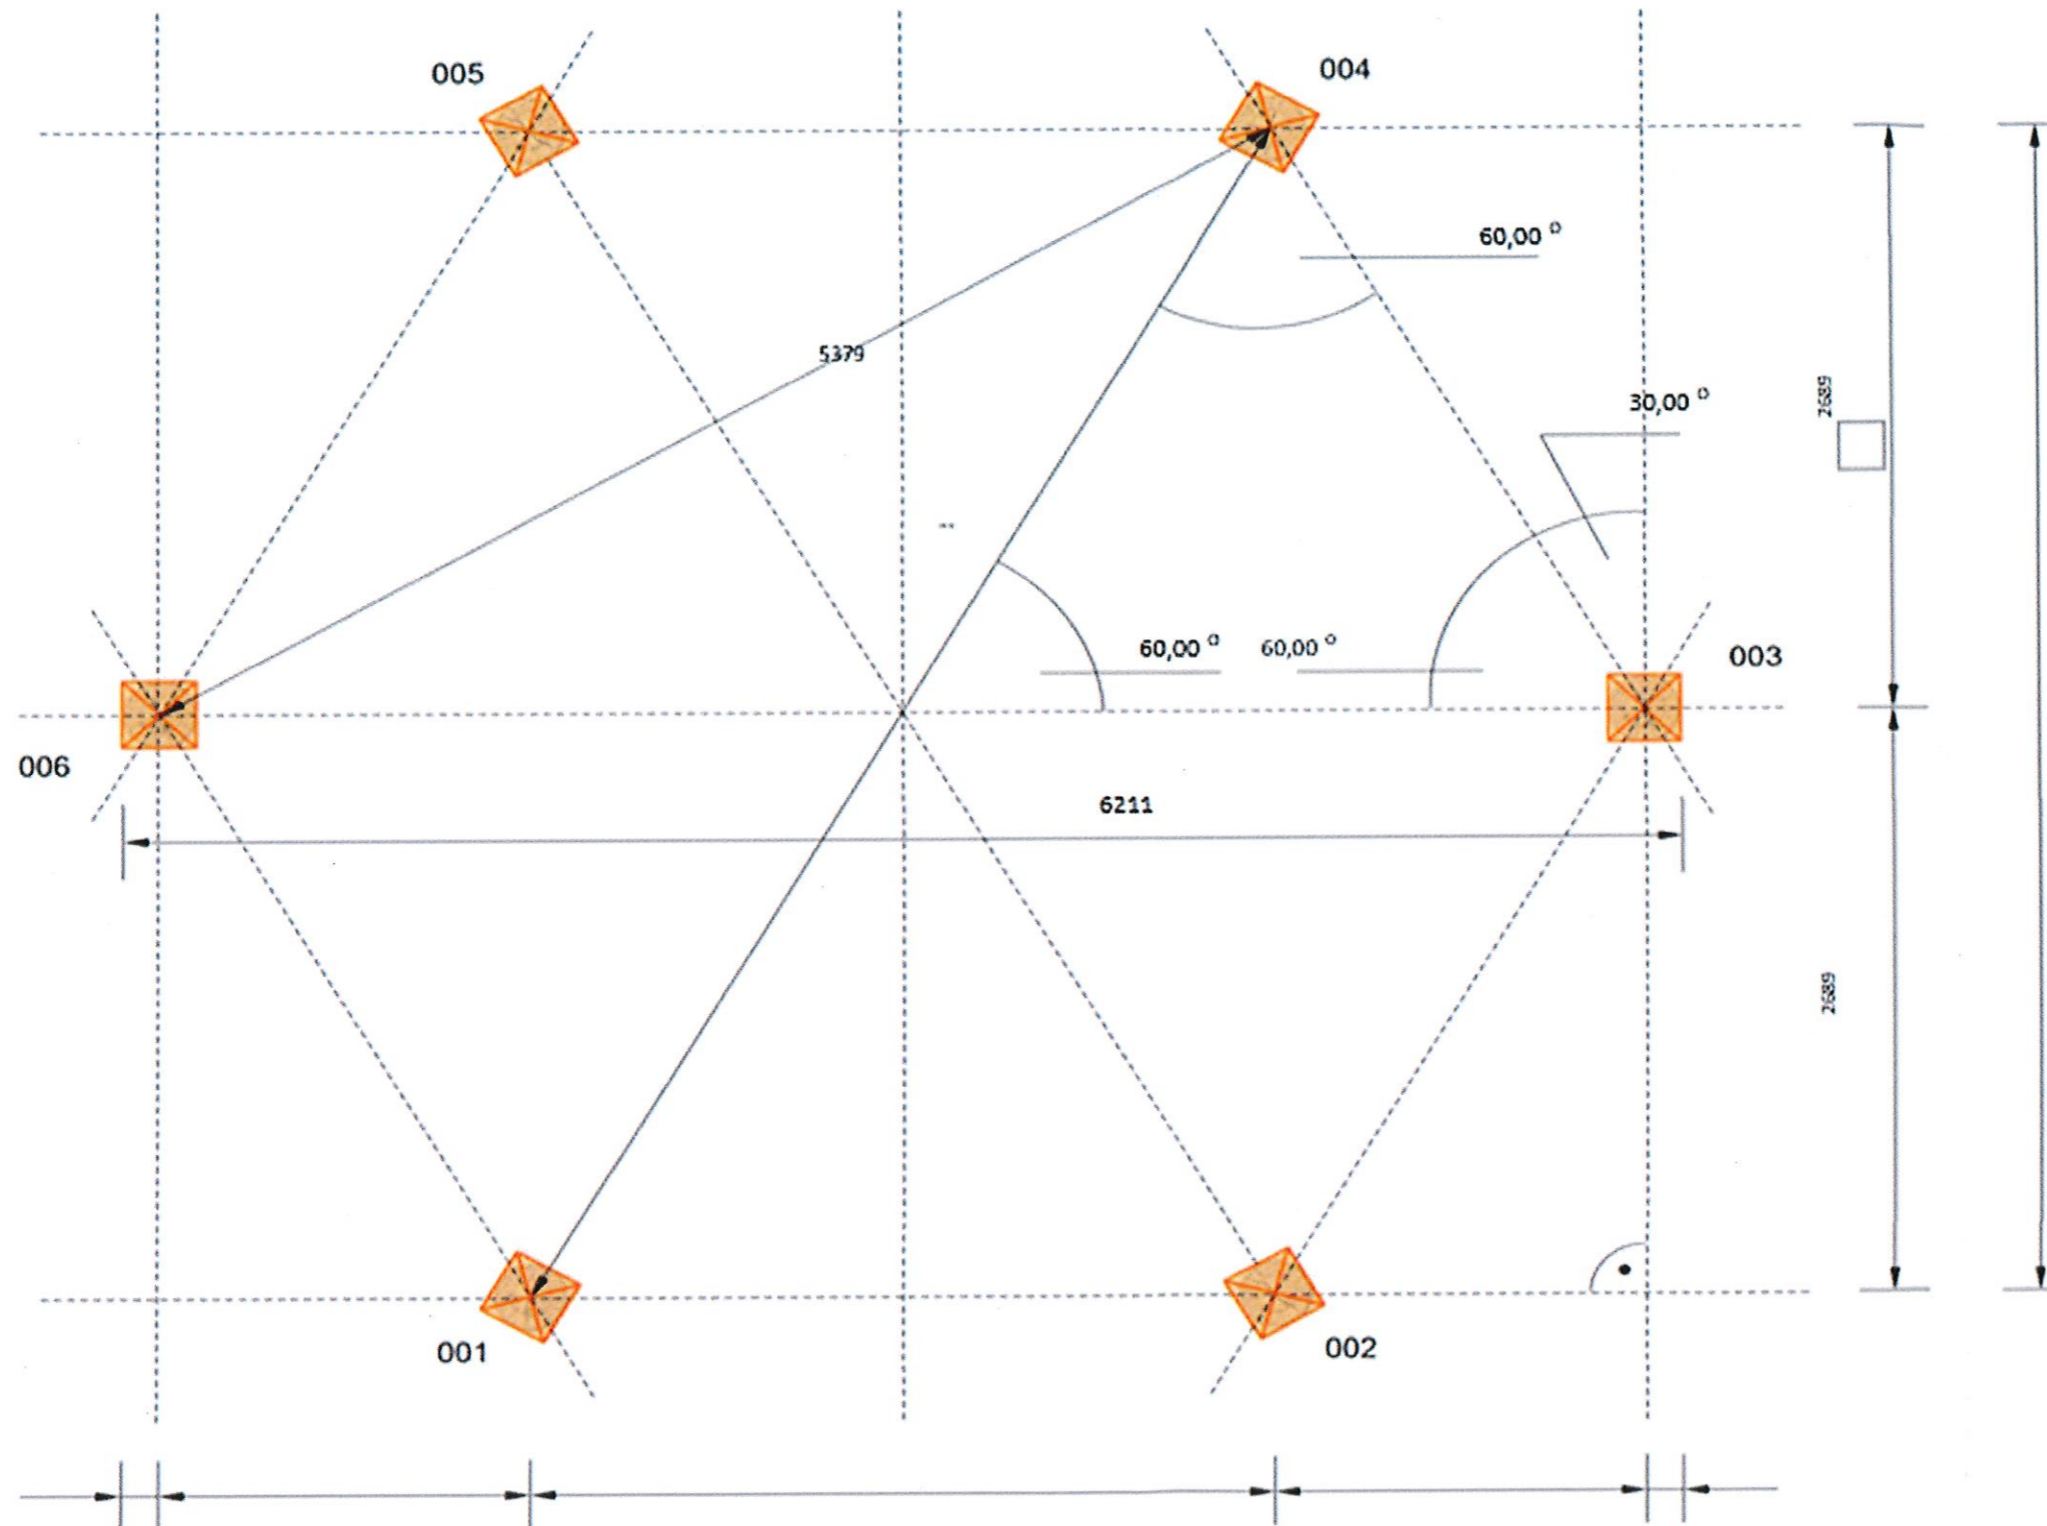


nazwa zamierzenia budowlanego		Zagospodarowanie terenu przy świetlicy wiejskiej w miejscowości Rzechta Budowa elementów małej architektury – obłona z piecem chlebowym, grillam i wędzarnią Utwardzenie terenu	architekta i urbanistyka Tech. Wiktor Pietka specjalności konstrukcyjno-budowlana bez ograniczeń 300/75/RK	Tytuł rysunku: <b>Rozstaw słupów</b>	Nr rysunku:
adres obiektu budowlanego		RZECHTA GMINA DÓBRA	<b>WYKONAŁ:</b> <i>Wiktor Pietka</i> UPRAWNIENIA BUDOWLANE Nr 300/75/RK w. art. 18, 19 i 20 Miejscowość: Woj. Poznań W. yż. G. sp. Pr. zstr. 1 G. h. Śred.	Nr elementu:	
-nazwa jednostki wydającej -nazwa i numer okręgu wydającego -numery działek ewidencyjnych		302703_5 0024 RZECHTA 339/1		Symbol projektu:	
imię i nazwisko lub nazwa inwestora, adres inwestora		GMINA DÓBRA PLAC WÓJSKA POLSKIEGO 10 62-730 DÓBRA	Autor: www.drewniane-projekty.pl		



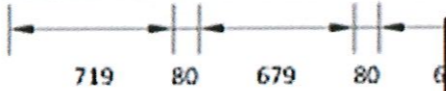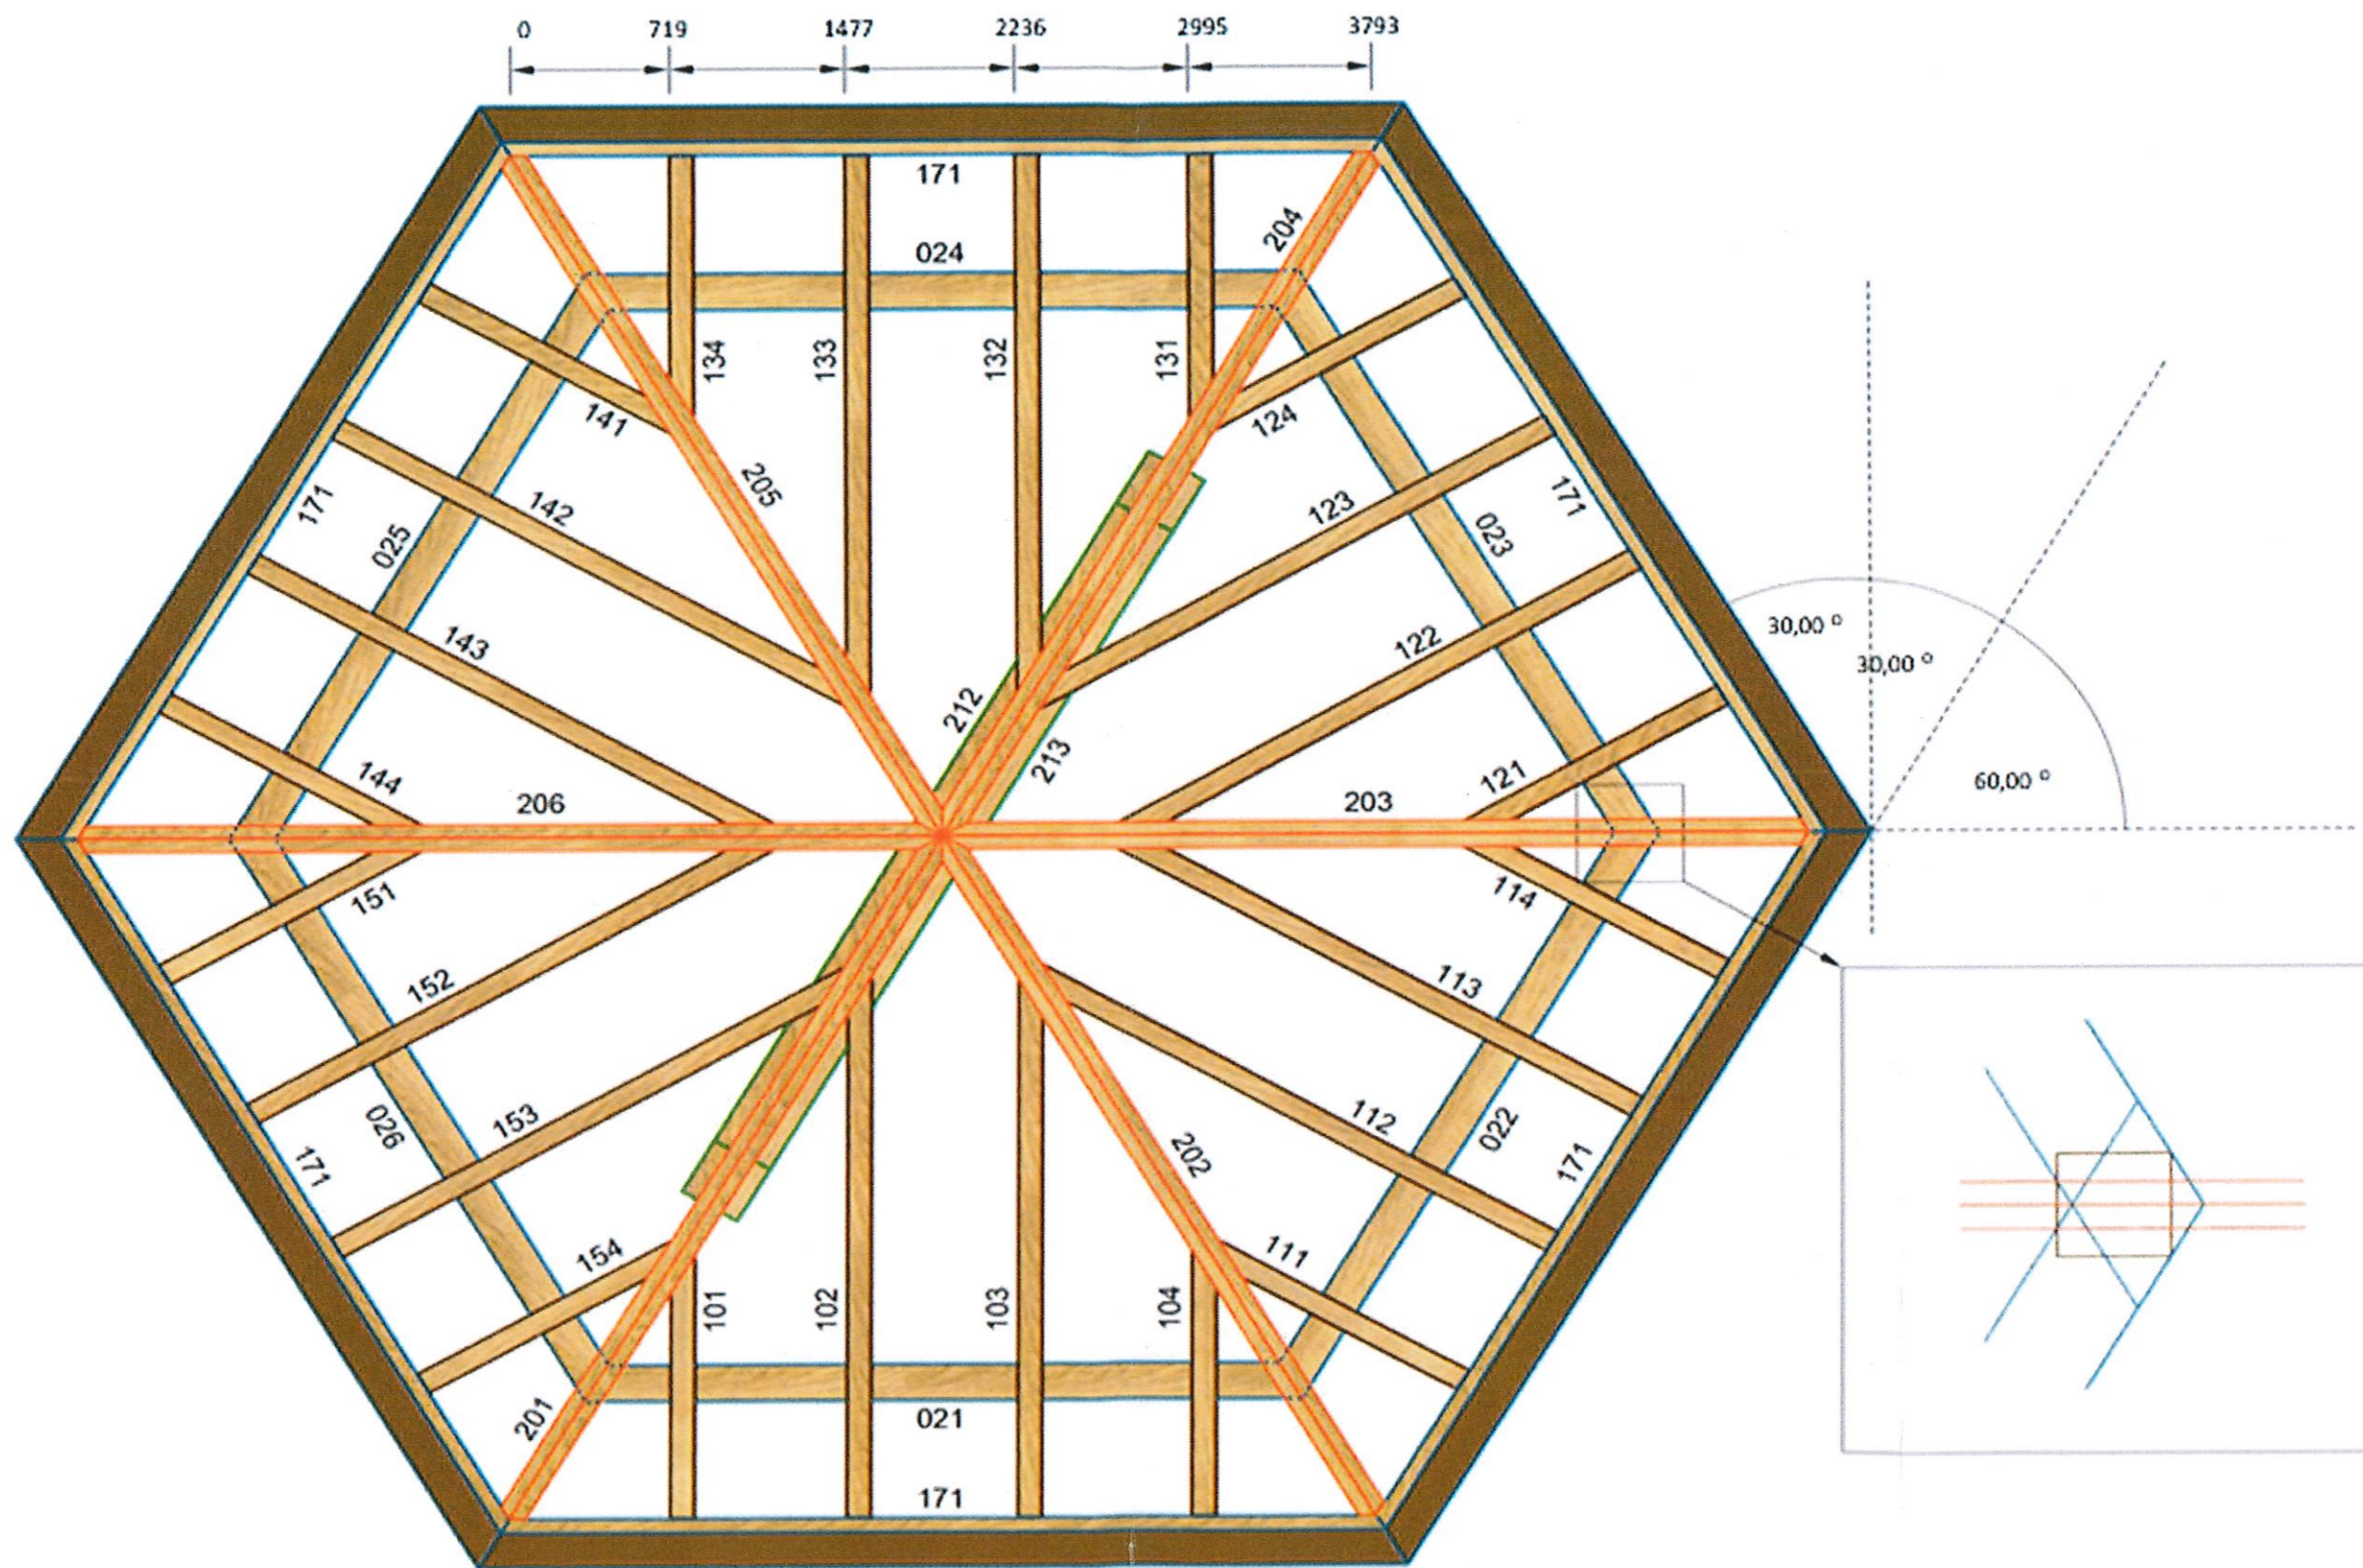

nazwa obiektu budowlanego adres obiektu budowlanego - nazwa jednostki ewidencyjnej - nazwa i numer obrębu ewidencyjnego - numery działek ewidencyjnych rodzaj i nazwa obiektu budowlanego adres inwestora	Zagospodarowanie terenu przy świetlicy wiejskiej w miejscowości Rzechtło Budowa elementów małej architektury – altana z piecem chlebowym, grillem i wędzarnią Utworzenie terenu	architektura i urbanistyka Tech. Wiktor Piętko spółka z ograniczoną odpowiedzialnością 300/75/8x	Tytuł rysunku: <b>04 Rzut więźby</b>	Nr rysunku:
	RZECHTA GMINA DÓBRA 302703_5 0024 RZECHTA 359/1 GMINA DÓBRA PLAC WOJŚCICA POLSKIEGO 10 62-730 DÓBRA	<b>WYKONAŁ:</b> <i>Wiktor Piętko</i> UPRAWNIENIA BUDOWLANE Nr 300/75/Fw, art. 18,19 i 20 ul. Piłsudskiego 10, 62-730 Dobra, pow. Przemyski, woj. Wielkopolskie	Nr elementu: 021-026, 101-104, 111-114, 121-124, 131-134, 141-144, 151-154, 171, 201-206, 212, 213	Symbol projektu: AS64-55X55




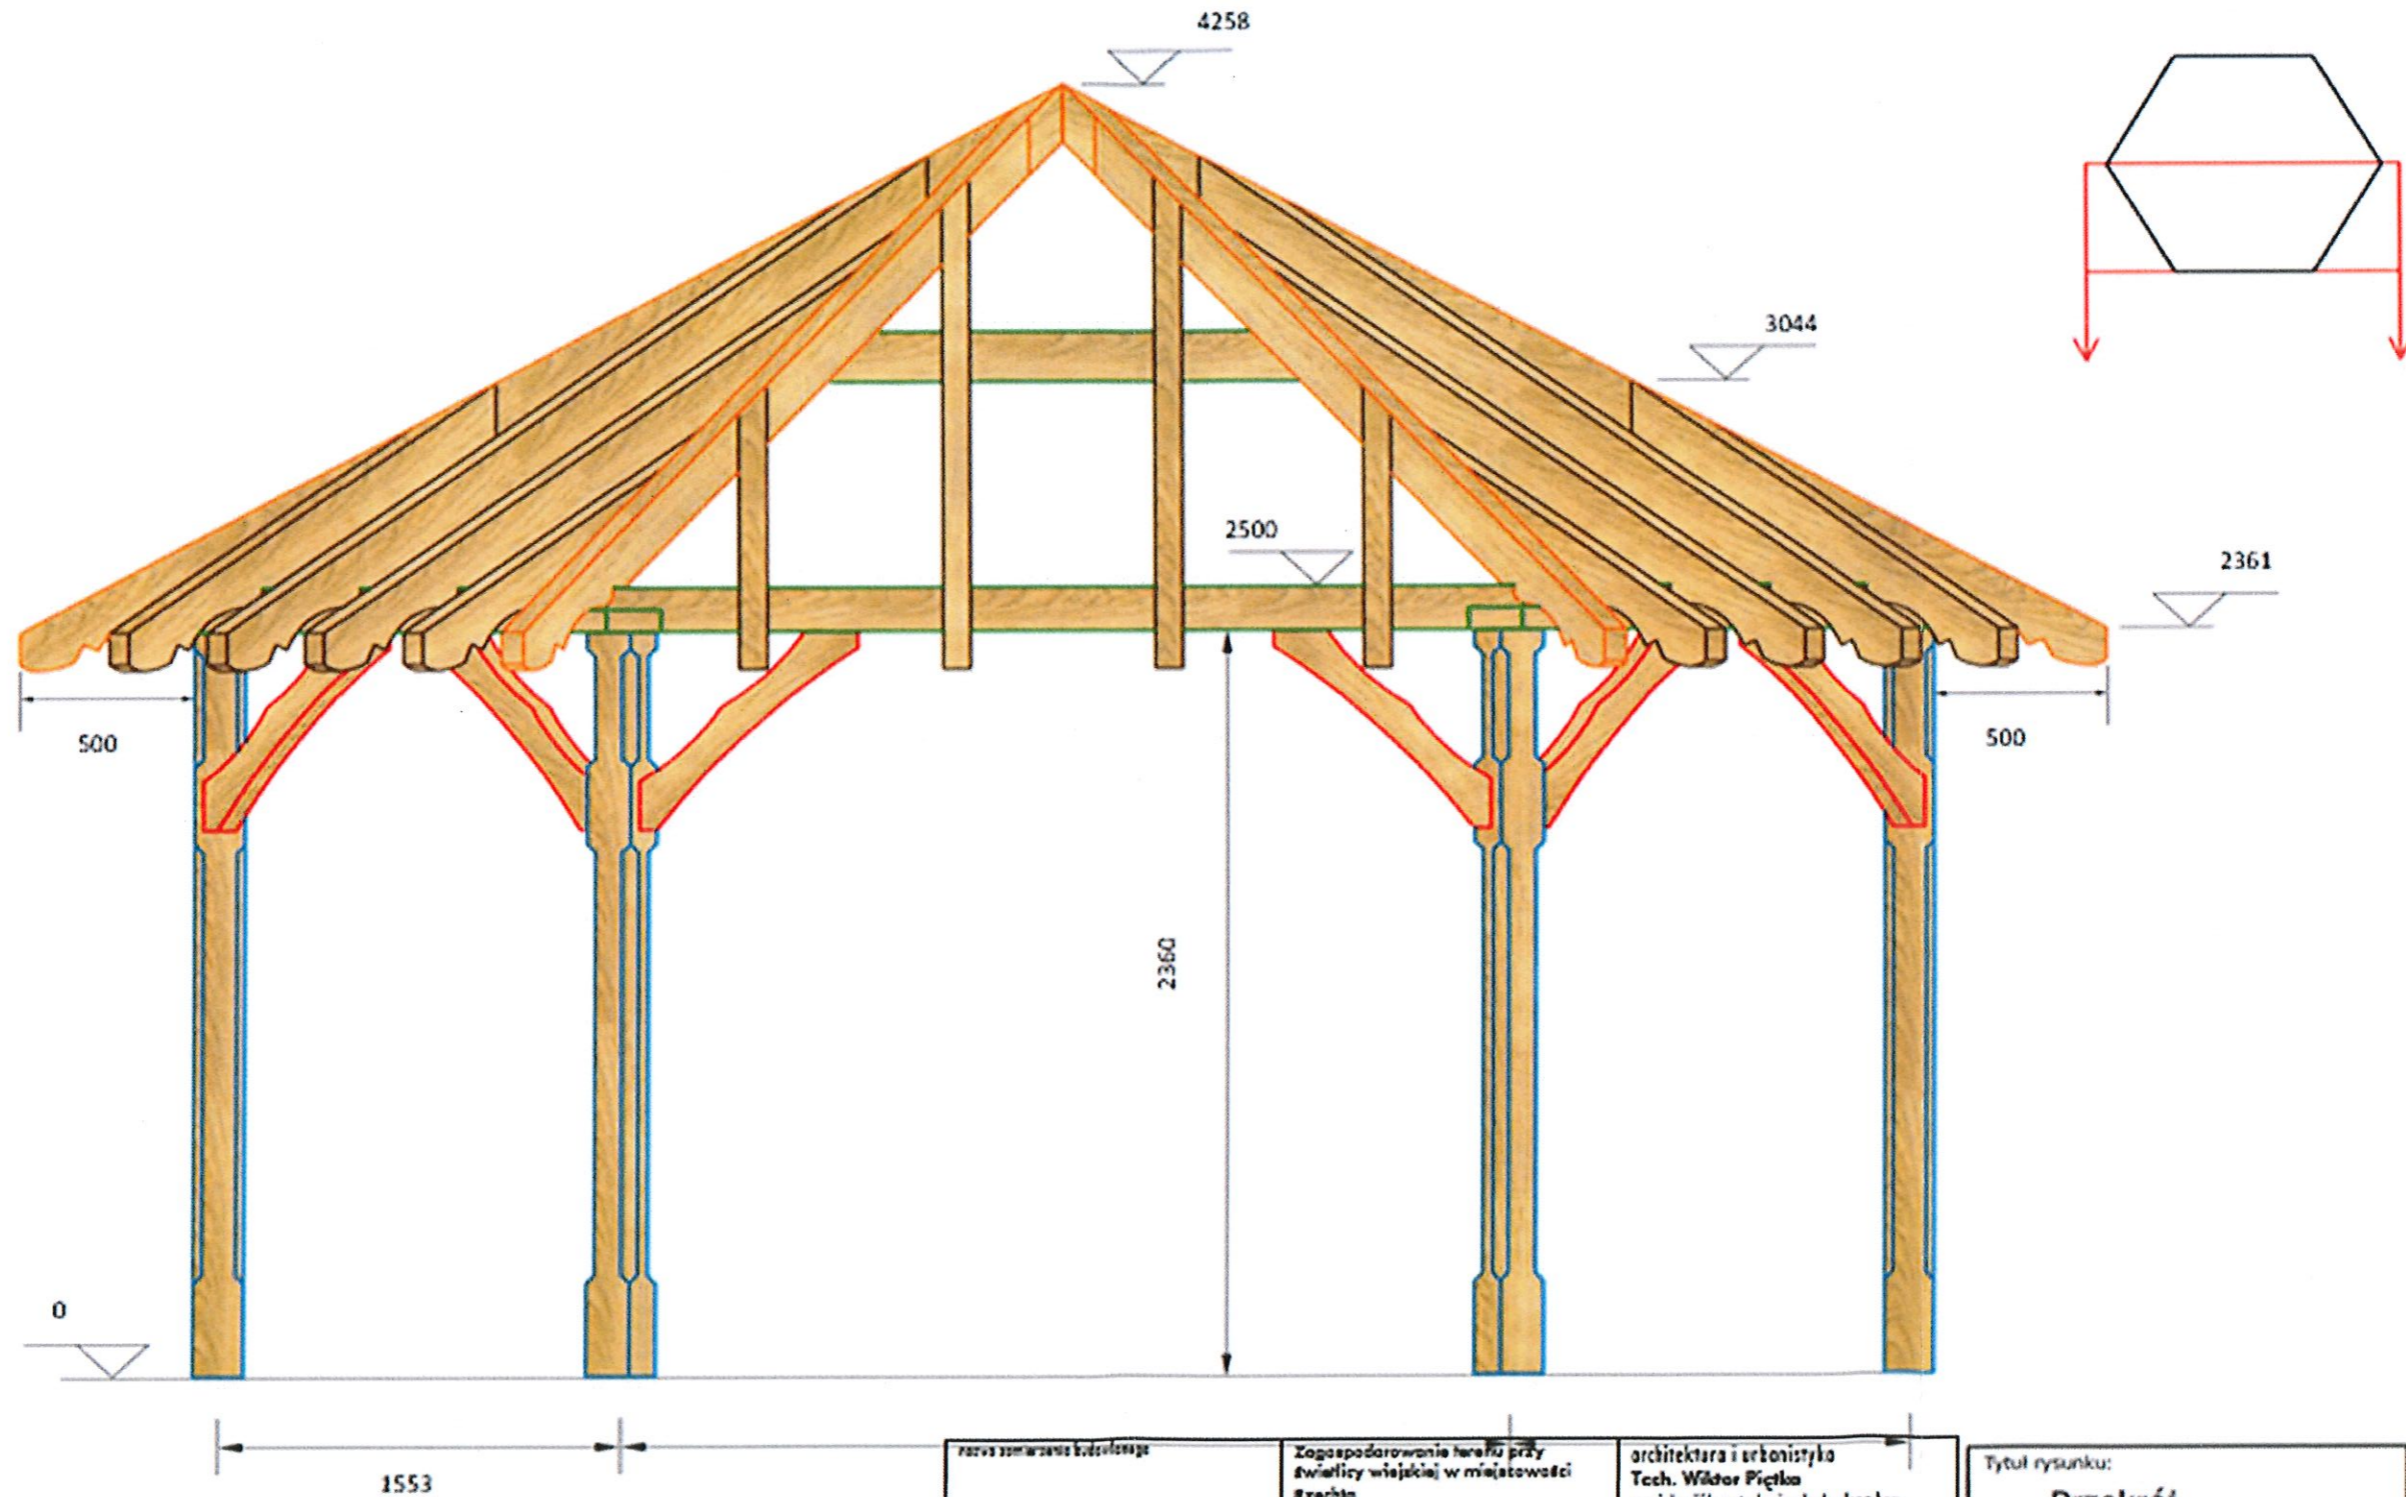

<p>nazwa zharmonizowanego budowlanego</p> <p>ośrodek obrotu budowlanego</p> <p>- nazwa jednostki wydawcy (P/M)</p> <p>- nazwa i numer okręgu wydawcy (praga)</p> <p>- numery działek ewidencyjnych</p> <p>imię i nazwisko lub nazwa Wytwórcy, adres Wytwórcy</p>	<p>Zagospodarowanie terenu przy świetlicy wiejskiej w miejscowości Rzechtło</p> <p>Budowa elementów małej architektury - obiekt z piecem chlebowym, grill'em i wędzarnią</p> <p>Utworzenie terenu</p> <p>RZECHTA GMINA DÓBRA</p> <p>302703_5</p> <p>0024 RZECHTA</p> <p>399/1</p> <p>GMINA DÓBRA</p> <p>PLAC WÓJSKA POLSKIEGO 10</p> <p>02 - 730 DÓBRA</p>	<p>architekta i urbanistyka</p> <p>Tech. Wiktor Piętko</p> <p>specjalność i asystent specjalista bez ograniczeń</p> <p>300/75/2x</p> <p><b>WYKONAŁ:</b></p> <p><i>Wiktor Piętko</i></p> <p>UPRAWNIENIA BUDOWLANE</p> <p>Nr 300/75/F/w, art. 18, 19 i 20</p> <p>ul. Piłsudskiego 22, 02-730 Dobra, tel. 22 621 10 10</p>
--	--	---

Tytuł rysunku:	Nr rysunku:
<b>Przekrój</b>	
Nr elementu:	
A-A	
Symbol projektu:	
A564-S5X55-A	
lub w całości niniejszego projektu lub pisemnej	
Autor: www.drewniane-projekty.pl	



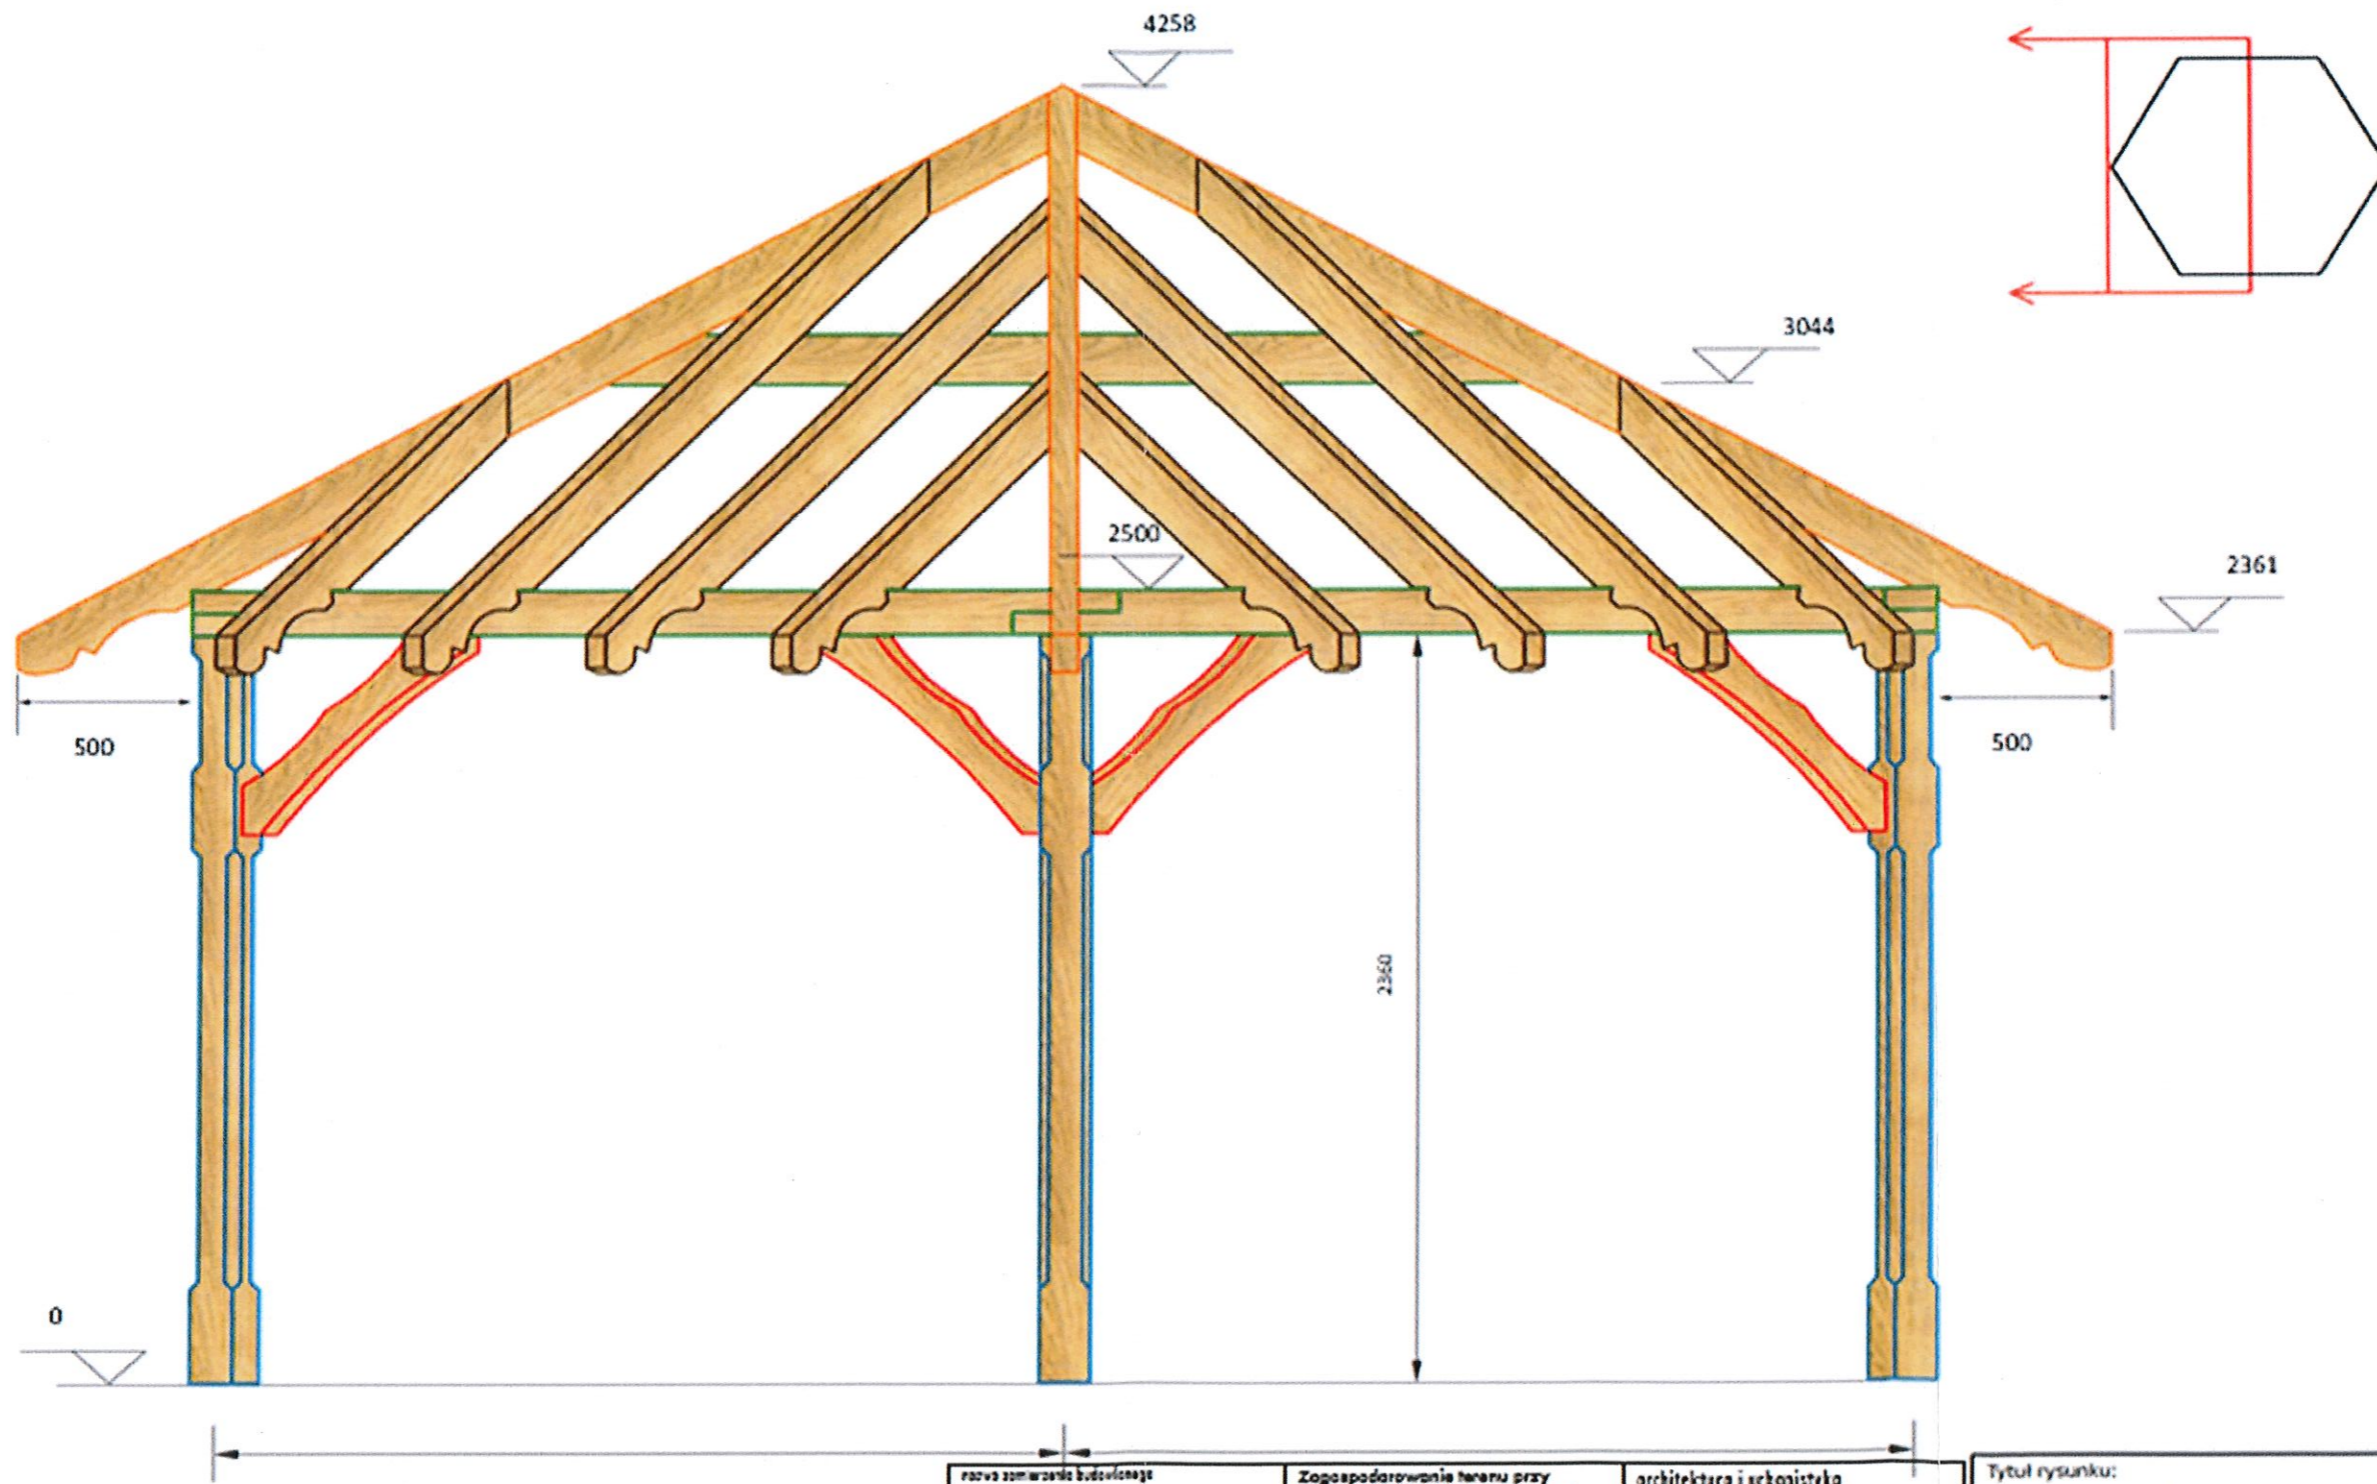

rodzaj zamówienia budowlanego	Zagospodarowanie terenu przy świetlicy wiejskiej w miejscowości Rzechta Budowa elementów małej architektury - chłona z piecem chlebowym, grill'em i wędzarnią Utworzenie terenu	architekta i srbonistka Tech. Wiktor Piętko specjalności konstrukcyjno-budowlana bez ograniczeń 300/75/0x
adres obiektu budowlanego	RZECHTA GMINA DÓBRA	<b>WYKONAŁ:</b> <i>Wiktor Piętko</i> UPRAWNIENIA BUDOWLANE Nr 300/75/F/v, art. 18, 19 i 20 Woj. Poznań, Wydz. Gosp. Przestrz. i Ochw. Środ.
-nazwa jednostki ewidencyjnej, -nazwa i numer obrębu ewidencyjnego, -numery działek ewidencyjnych,	302701_5 0024 RZECHTA 339/1	
imię i nazwisko lub nazwa inwentara, adres inwentara	GMINA DÓBRA PLAC WÓJSKA POLSKIEGO 10 62-730 DÓBRA	

Tytuł rysunku: <b>Przekrój B-B</b>	Nr rysunku: 06
Nr elementu:	
Symbol projektu: AS64-55X55-A	 v.0323
Autor: www.drewniane-projekty.pl	